


Convenções Topográficas										
Curvas de Nível	Cerca de Aroeira	Telefone/Carreio	Pedra/Rocha	E 1 x 0	Boca-de-Lobo e Boca-de-Cadela	Ponto Cotado	Logos/Represa			
Entrada Pavimentada	Cerca de Madeira ou Tapume	Estação de Leguminíferos	Mato/Cultura	Alinhamento Indefinido	Foco de Visita	Ponto de Divisa Não Materializado	Canaliza			
Canal	Cerca Viva	Vegetação Geométrica	Árvore Isolada	Condição Alagado	Hidrografia/Região	Torre de Alta	Tubo			
Gua	Cerca de Misto	Vegetação Topográfica	Córrego	Condição Lago ou Molhada	Calça de Inspecção	Valeto	Portão			
Gua Rebaldada	Alagado ou Grafi	RN Oficial	Alagados	Muro	Passo/Luminária	Talude	Ponto de Sondagem			
Estrada de Ferro	Escudo	RN Topográfico	Alagado c/ Vegetação	Muro de Arma	Placa de Sinalização	Área				



LOCALIZAÇÃO SEM ESCALA

TABELA DE DISTANCIAS


PONTO	DISTANCIA (m)
1-2	30,42
2-3	13,53
3-4	2,45
4-5	12,60
5-6	5,16
6-7	12,67
7-8	33,57
8-1	38,99

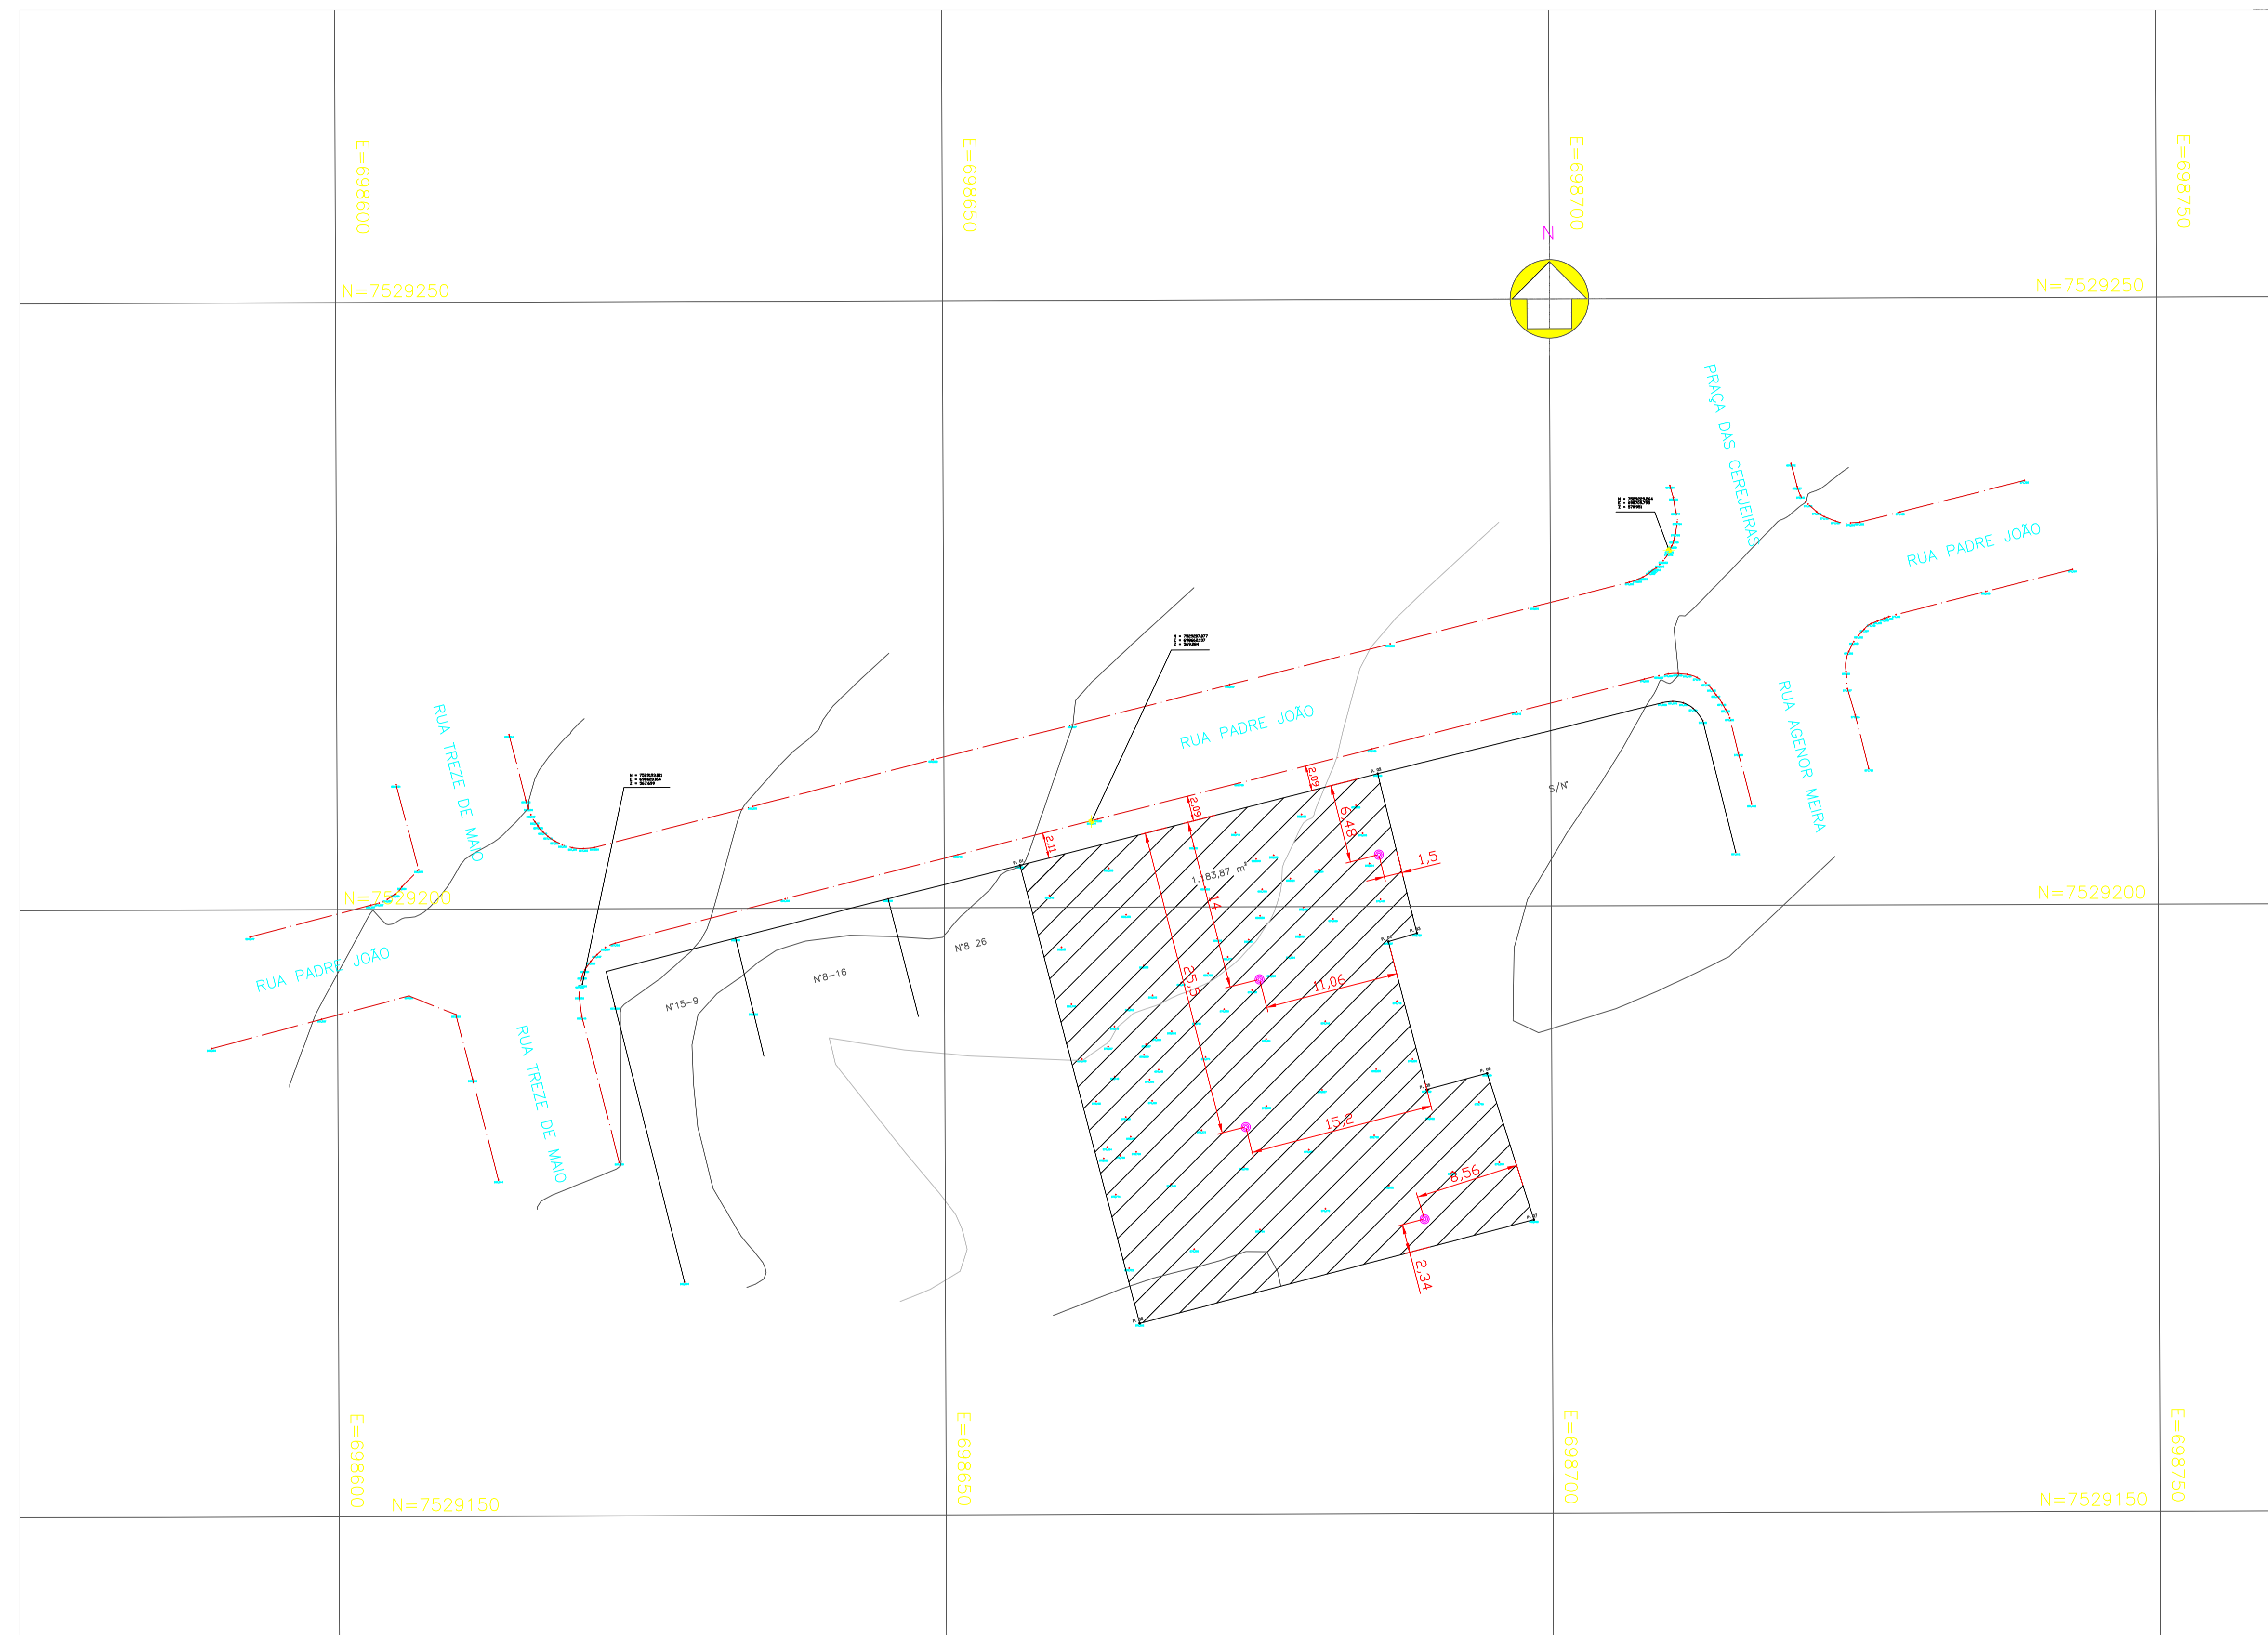



PLANTA BAIXA - LEVANTAMENTO TOPOGRÁFICO
ESCALA 1/500

NOTAS:
1 - REFERÊNCIAS TOPOGRÁFICAS SISTEMA PLANIALTIMÉTRICO COM ORIGEM EM MARCOS GEODÉSICOS IMPLANTADOS EM CAMPO. COM BASE NO DATUM SIRGAS 2000,4

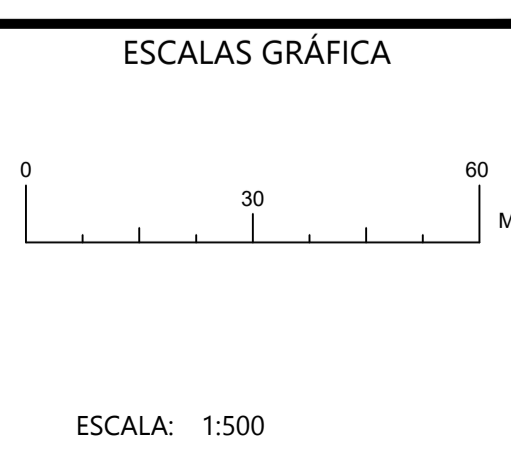R3		
R2		
R1		
R0	EMISSÃO INICIAL	01/2023
REVISÃO	OBSERVAÇÃO	DATA







ELABORADO	FENGTOM
VERIFICADO	-
APROVADO	SECRETARIA DE EDUCAÇÃO

TÍTULO: LEVANTAMENTO PLANIALTIMÉTRICO RUA BENEVENUTO TIRITAN - BAURU - SP			
RESPONSÁVEL TÉCNICO LEVANTAMENTO/TÍTULO/Nº CREA:			
RODRIGO FERNANDES - ENG. CIVIL		CREA - 5063505470-SP	
DESENHO Nº: PREF_BAURU_PADRE_JOÃO_REV_00			
CONTRATO:	ART:	DATA:	Nº FOLHAS:
10.764/22	0	01/2023	01/01