


**CORTE A**  
 ESC. 1 : 100

**B**

**B**

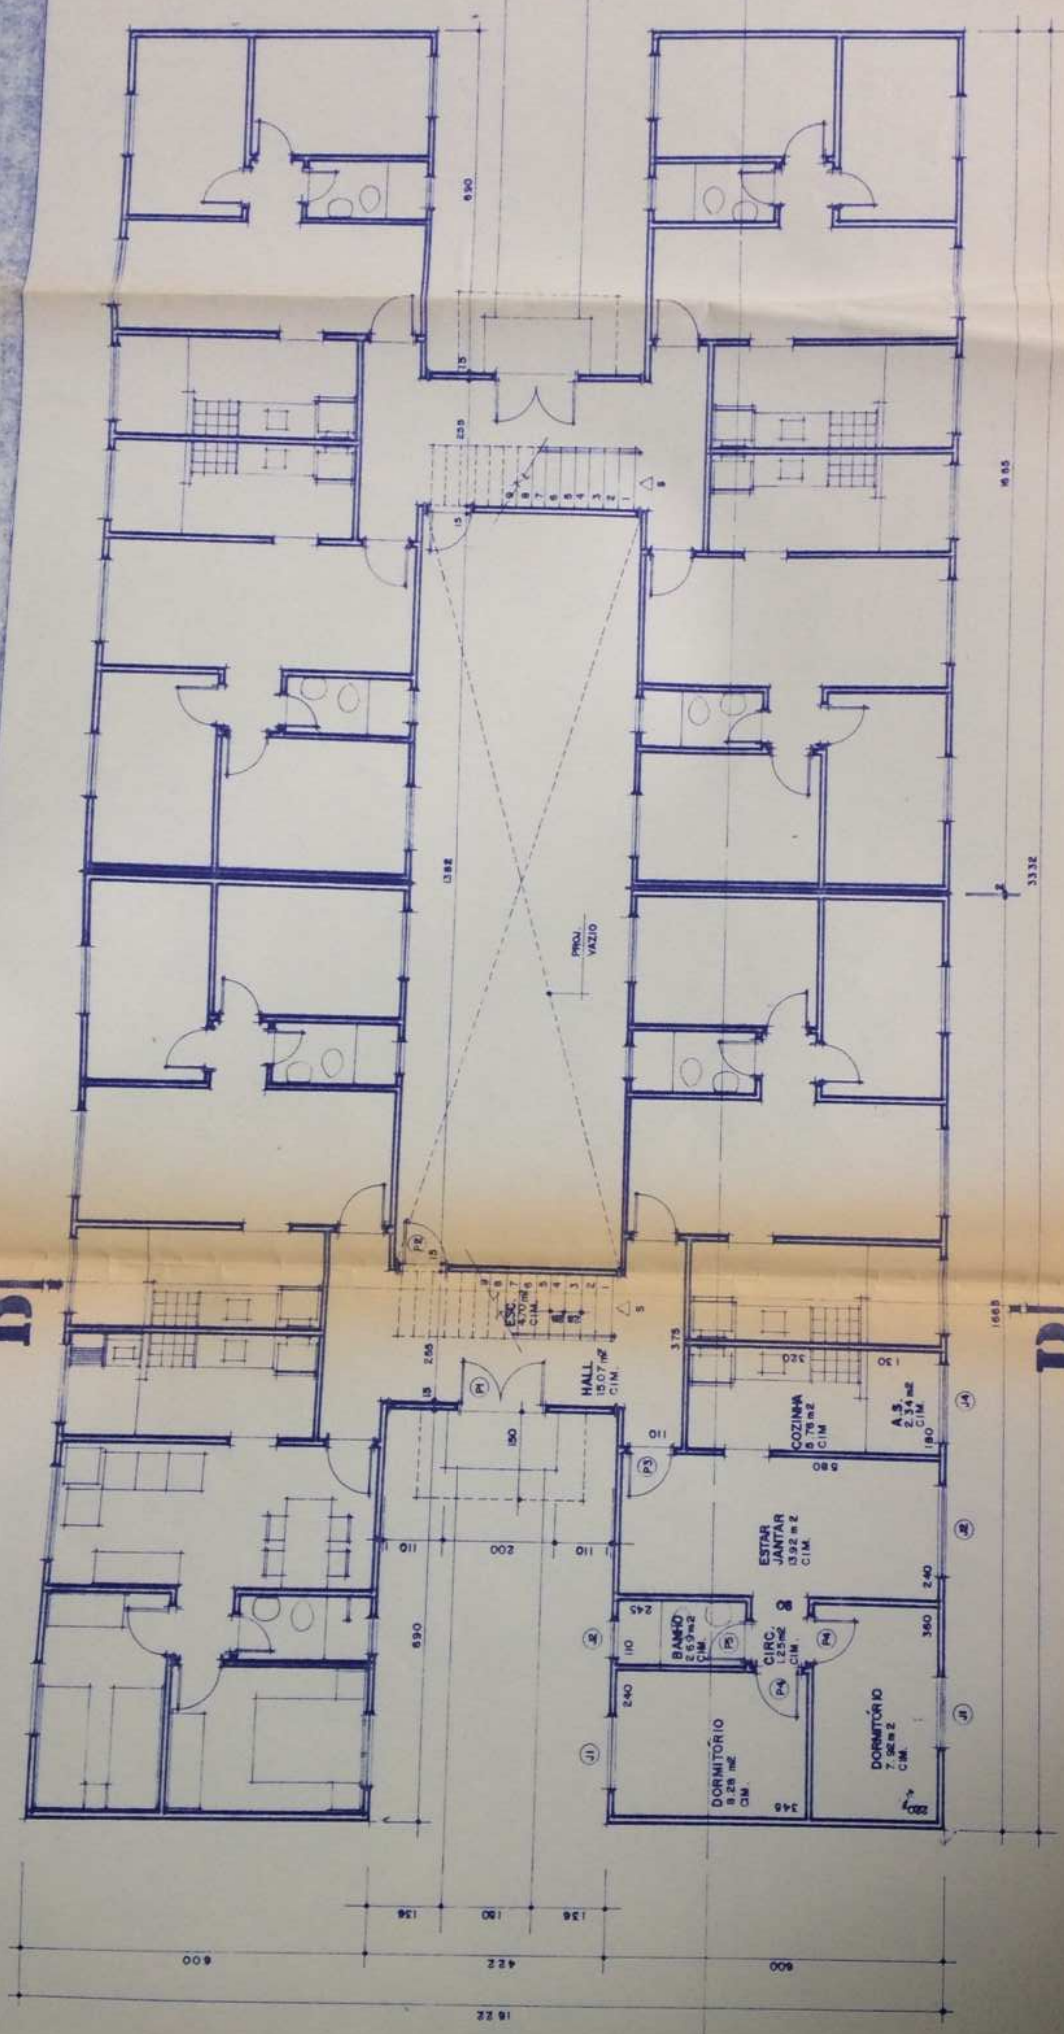

**BLOCO PAV. TÉRREO ( TIPO I - 2 DORMITÓRIOS )**  
 ESC. 1 : 100